

De Haar
BUYTEN

Optie 2 - berging type F plat dak

Project:
De Haar Buyten te Haarzuilens

Formaat:
A3

Schaal:
1:50


bouwnummer:

14
15
16

Omschrijving:
Plattegrond


Datum:
26-10-2020

Bladnummer:
BV-621a

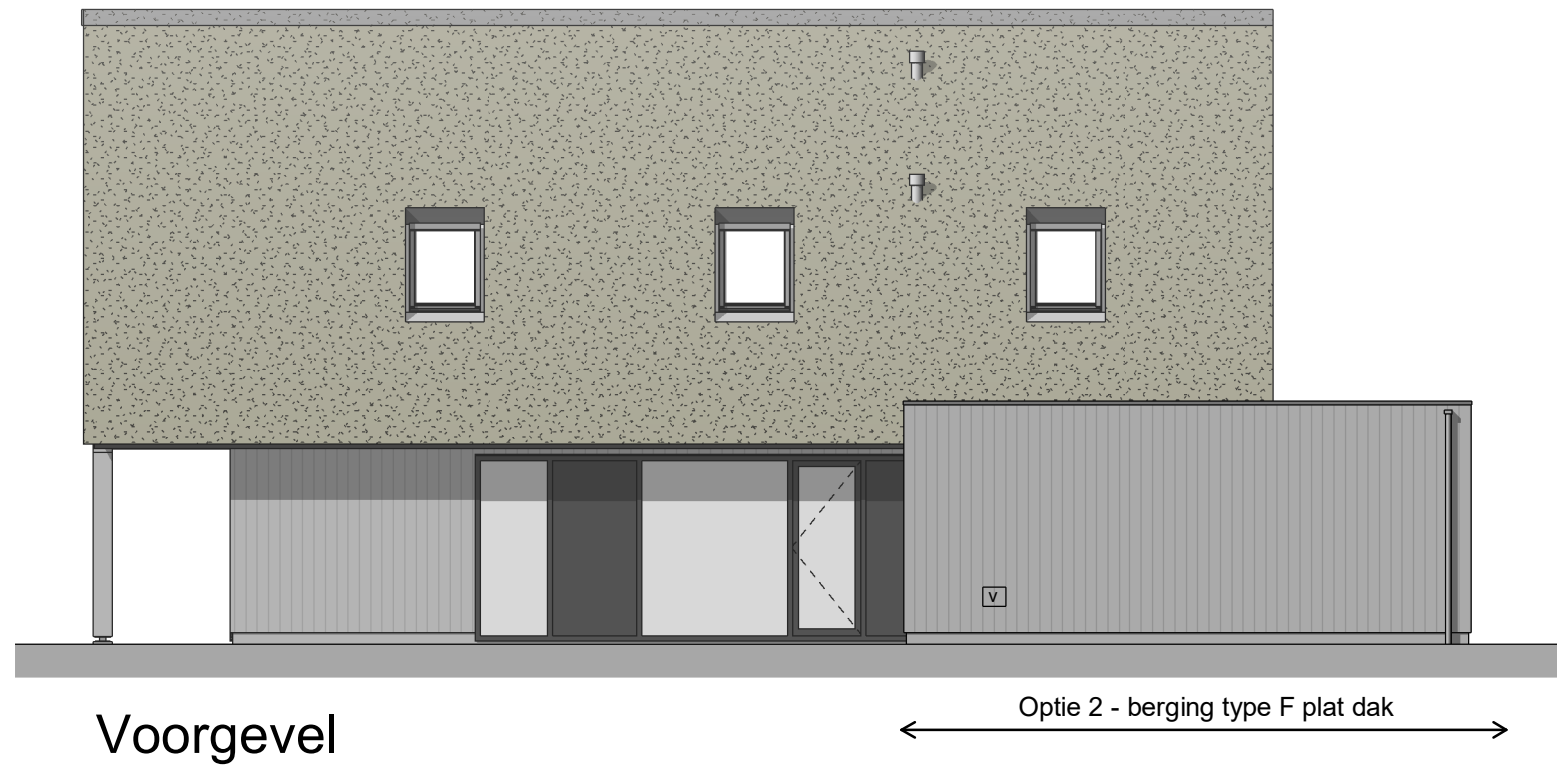

Voorgevel

Optie 2 - berging type F plat dak

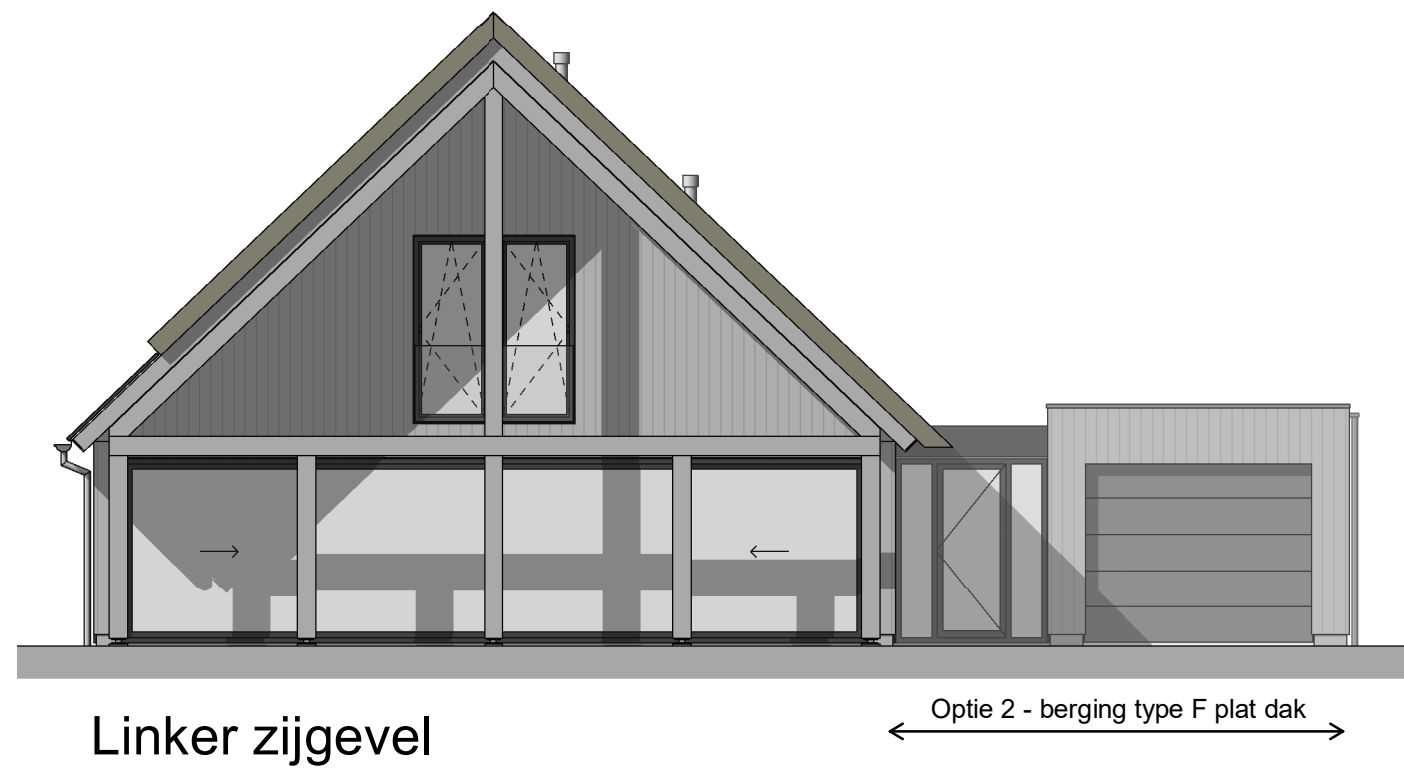

Linker zijgevel

Optie 2 - berging type F plat dak

De Haar
BUYTEN

Project:
De Haar Buyten te Haarzuilens

Formaat:
A3

Schaal:
1:100

bouwnummer:

14
15
16

Omschrijving:
Voor en zijgevel


Datum:
26-10-2020

Bladnummer:
BV-621b



← Optie 2 - berging type F plat dak →

Rechter zijgevel

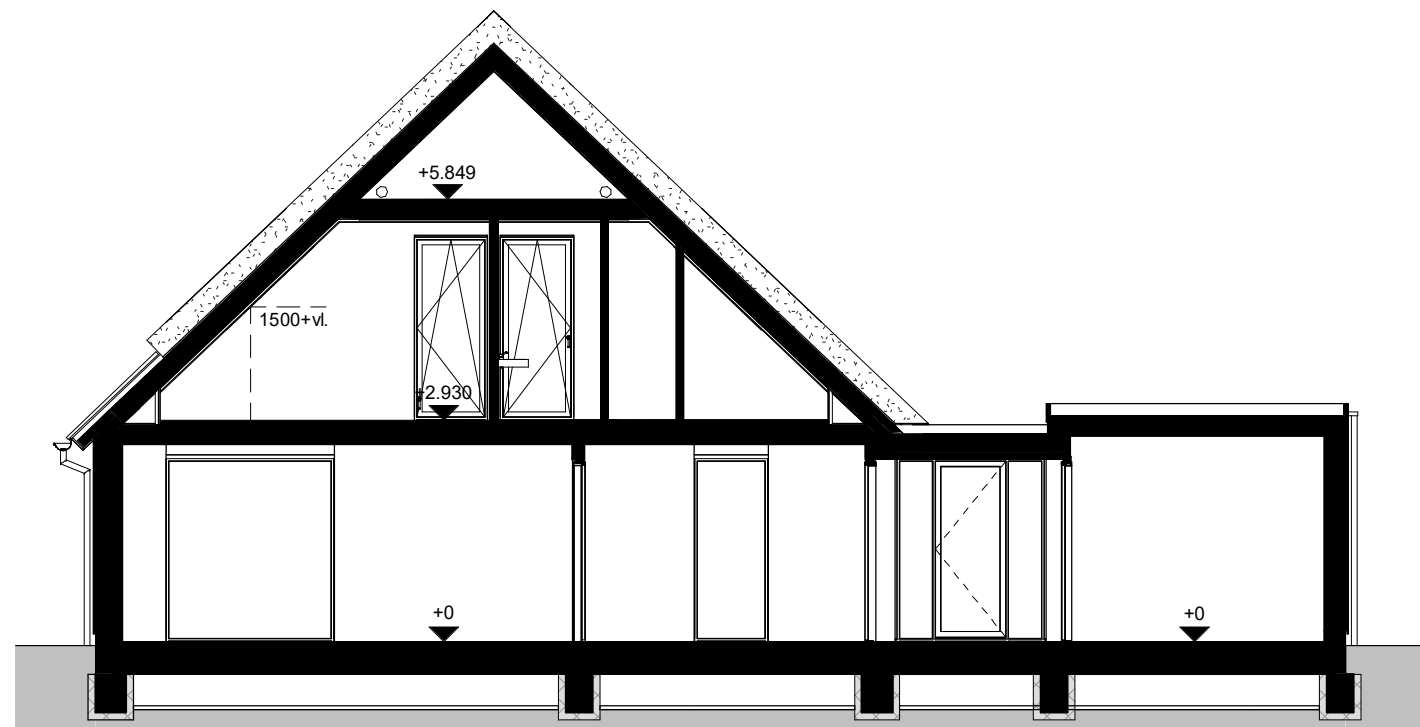

← Optie 2 - berging type F plat dak →

Doorsnede A

De Haar
BUYTEN

Project:
De Haar Buyten te Haarzuilens

Formaat:
A3

Schaal:
1:100

bouwnummer:

14
15
16

Omschrijving:
Rechter zijgevel en doorsnede

Datum:
26-10-2020

Bladnummer:
BV-621c