

De Haar
BUYTEN

Optie 1 - berging type F met kap

Project:
De Haar Buyten te Haarzuilens

Formaat:
A3

Schaal:
1:50



bouwnummer:

14
15
16

Omschrijving:
Plattegrond

Datum:
26-10-2020

Bladnummer:
BV-620a

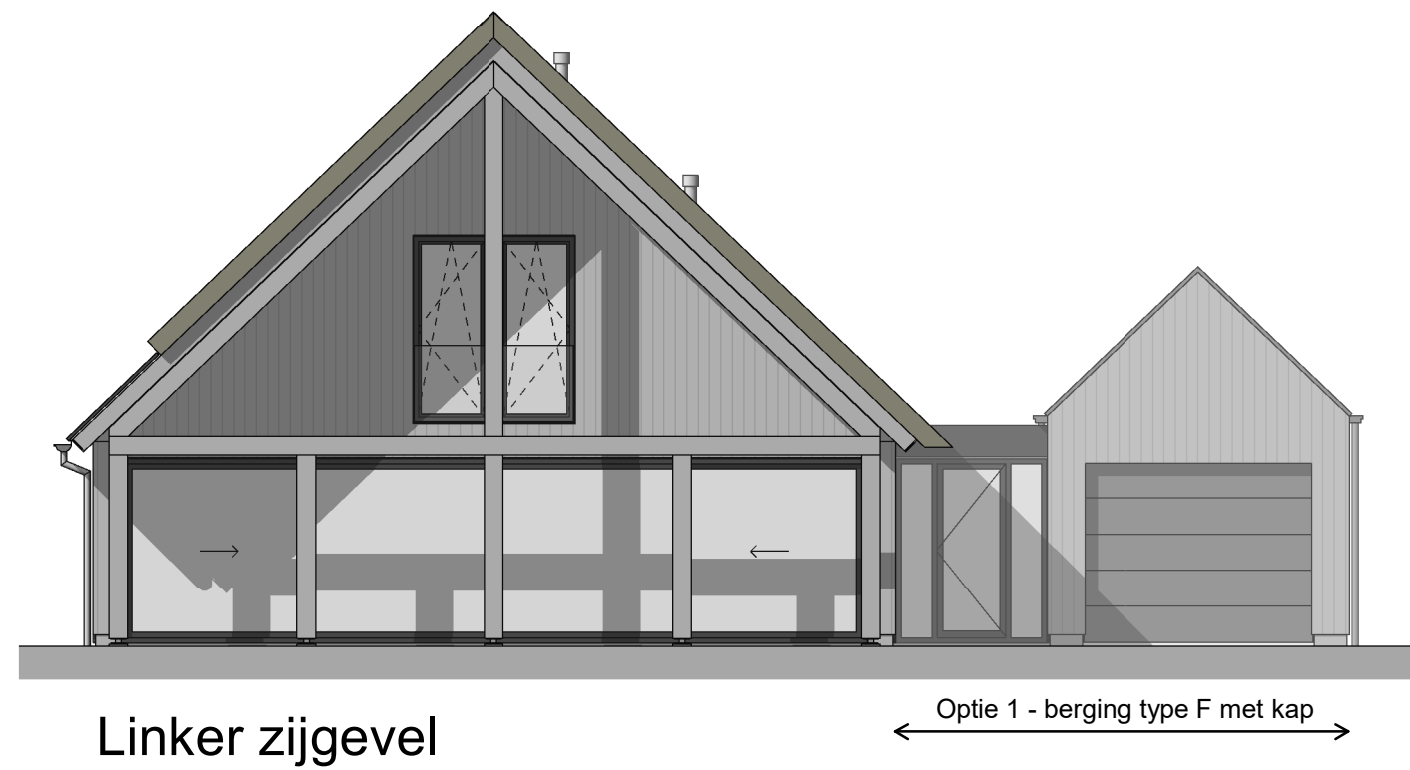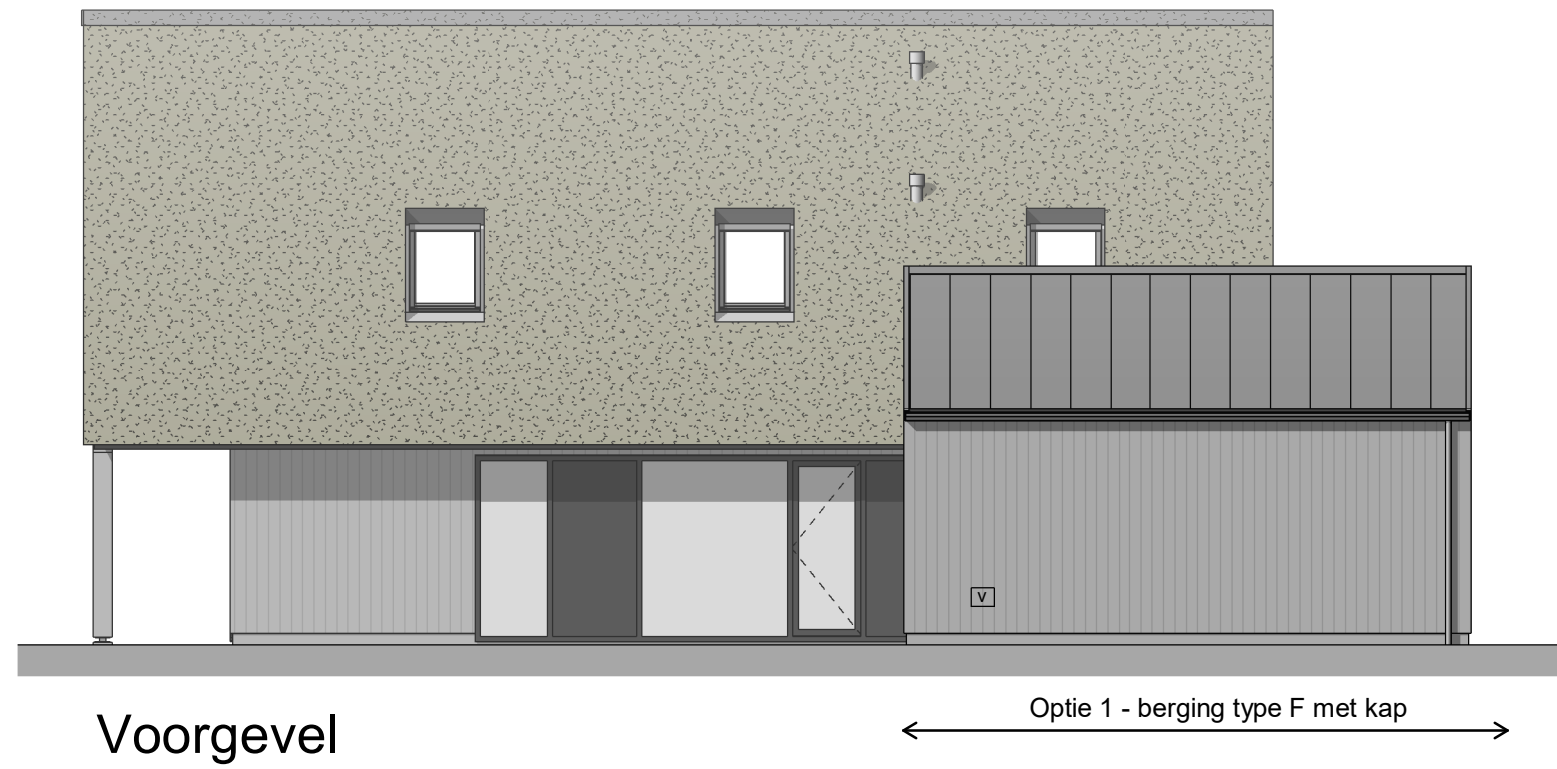

De Haar
BUYTEN

Project:
De Haar Buyten te Haarzuilens

Formaat:
A3

Schaal:
1:100

bouwnummer:

14
15
16

Omschrijving:
Voor en zijgevel


Datum:
26-10-2020

Bladnummer:
BV-620b



← Optie 1 - berging type F met kap →

Rechter zijgevel

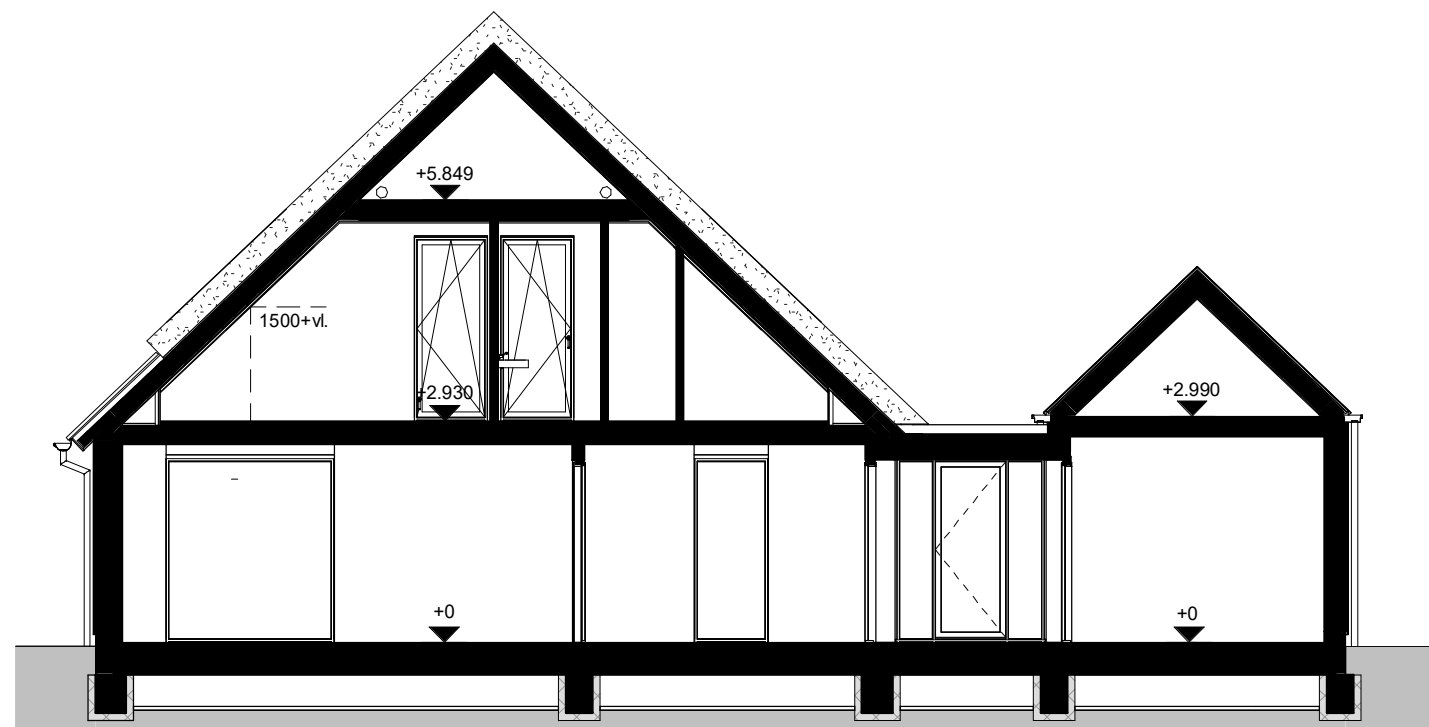

← Optie 1 - berging type F met kap →

Doorsnede A

De Haar
BUYTEN

Project:
De Haar Buyten te Haarzuilens

Formaat:
A3

Schaal:
1:100

bouwnummer:

14
15
16

Omschrijving:
Rechter zijgevel en doorsnede

Datum:
26-10-2020

Bladnummer:
BV-620c