


PERCEEL INDELING

- Prive
- Mandelig terrein
- Natuurmonumenten
- Bestaande kadastrale grens
- Nieuwe perceelgrens
- Rooilijn bestemmingsplan
- Bouwnummer




Riede, Mol & Donkers
 Ingenieursbureau stads- en landschapsinrichting
 Overslag 2 2771 CE BOSKOOP
 www.riede.nl www.moldonkers.nl

Project:	Nieuwbouw Haarzuilens		
Tekening:	Perceel-indeling		
	locatie nabij Ockhuizerweg nr 35		
tek. nr:	355055	wijzigingen:	
blad nr:	05-3	26-06-2020	Aanpassingen na overleg Natuurmonumenten
formaat:	A1	10-07-2020	Oppervlakt kavel 4 gecorrigeerd
schaal:	1:500	07-10-2020	Update inrichting
status:	Concept	09-10-2020	Update eigendom grindkoffers
datum:	18-05-2020	06-11-2020	Bouwnummers toegevoegd
get:	bd	file:	355055 Nieuwbouw Haarzuilens

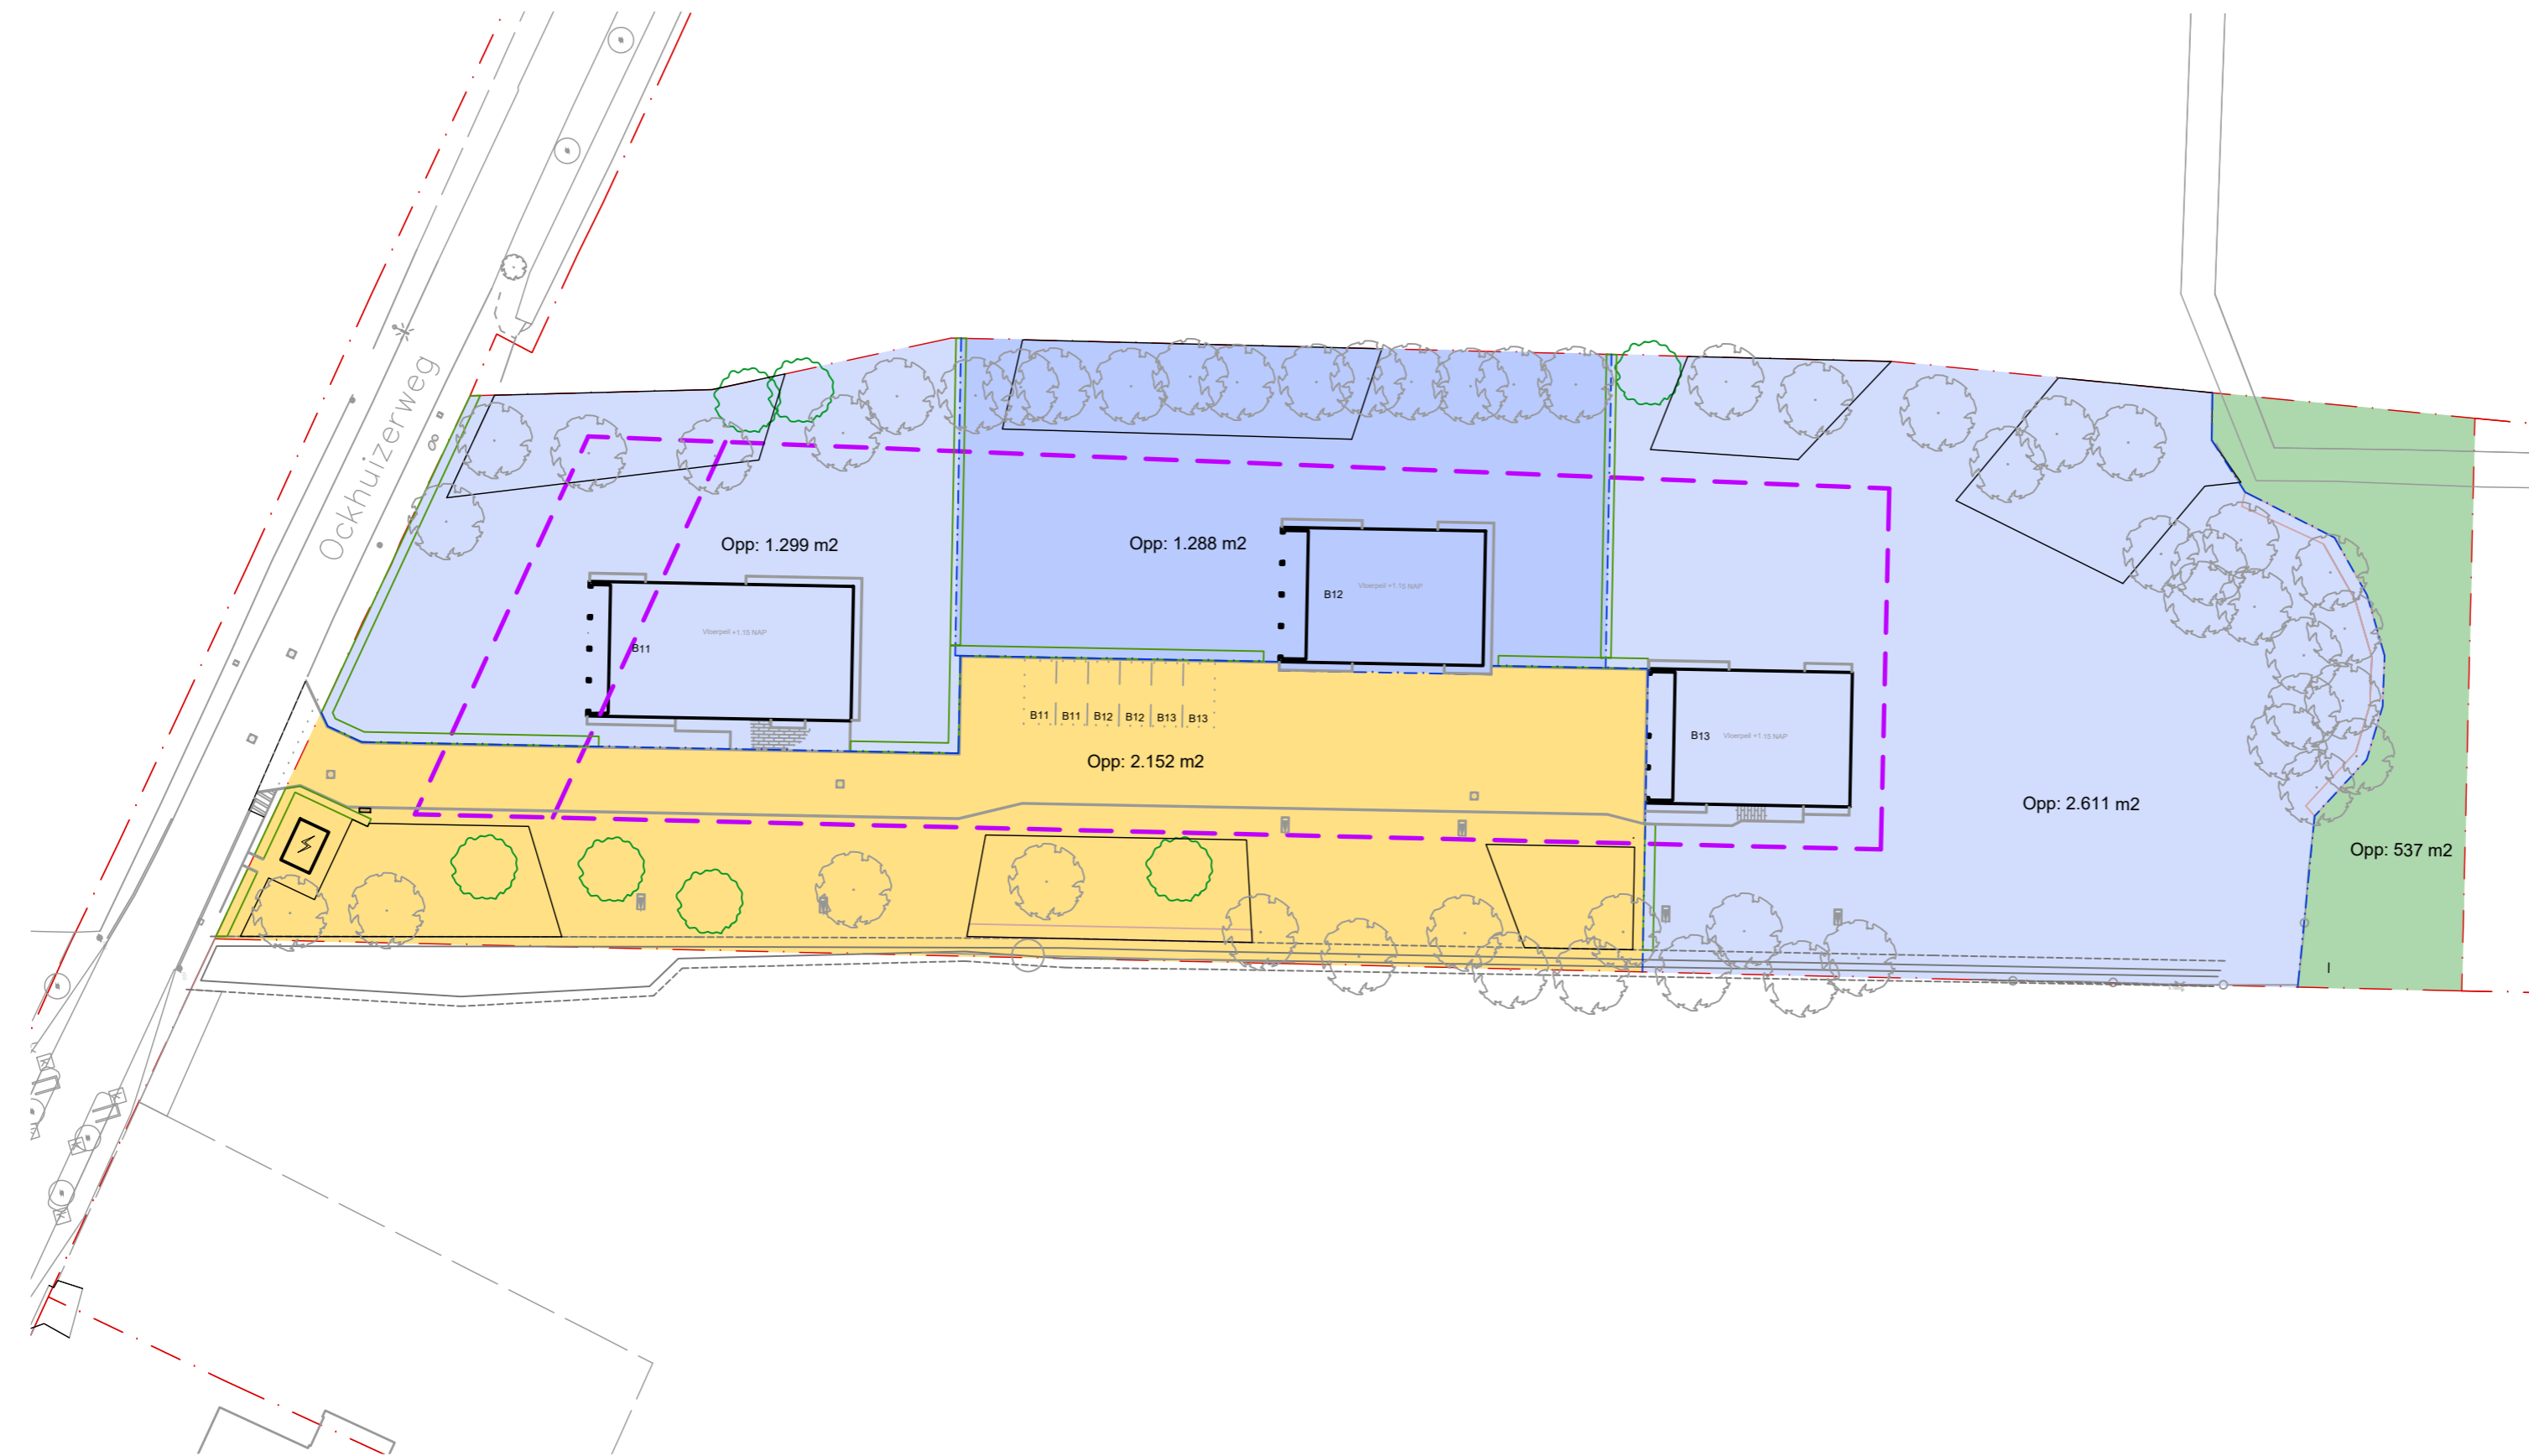

PERCEEL INDELING

- Prive
- Mandelig terrein
- Natuurmonumenten
- Stedin
- Bestaande kadastrale grens
- Nieuwe perceelgrens
- Rooilijn bestemmingsplan
- B11 Bouwnummer

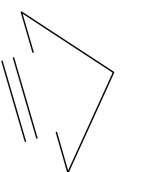

Riede, Mol & Donkers
 Ingenieursbureau stads - en landschapsinrichting
 Overslag 2 2771 CE BOSKOOP
 www.riede.nl www.moldonkers.nl

Project: Nieuwbouw Haarzuilens	tek. nr: 355055	wijzigingen:	
	blad nr: 05-2	26-05-2020	Aanpassingen na overleg
Tekening: Perceel-indeling	formaat: A1	27-05-2020	Aanpassingen na overleg
	schaal: 1:500	07-10-2020	Update inrichting
Ockhuizerweg nr 39	status: Concept	09-10-2020	Update eigendom grindkoffers
	datum: 18-05-2020	06-11-2020	Bouwnummers toegevoegd
	get: bd	file: 355055 Nieuwbouw Haarzuilens	



PERCEEL INDELING

- Prive
- Mandelig terrein
- Natuurmonumenten
- Bestaande kadastrale grens
- Nieuwe perceelgrens
- Rooilijn bestemmingsplan
- Bouwnummer



Riede, Mol & Donkers
 Ingenieursbureau stads- en landschapsinrichting
 Overslag 2 2771 CE BOSKOOP
 www.riede.nl www.moldonkers.nl

Project: Nieuwbouw Haarzuilens	tek. nr: 355055	wijzigingen:	
	blad nr: 05-1	26-05-2020	Aanpassingen na overleg
Tekening: Perceel-indeling	formaat: A2	27-05-2020	Aanpassingen na overleg
	schaal: 1:500	26-06-2020	Aanpassingen na overleg Natuurmonumenten
locatie nabij Rijndijk 2	status: Concept	07-10-2020	Update inrichting
	datum: 18-05-2020	06-11-2020	Bouwnummers toegevoegd
	get: bd	file:	355055 Nieuwbouw Haarzuilens