


MBB perspectief

# Veranda type A = getekend

MBB 002-A  
1 : 50

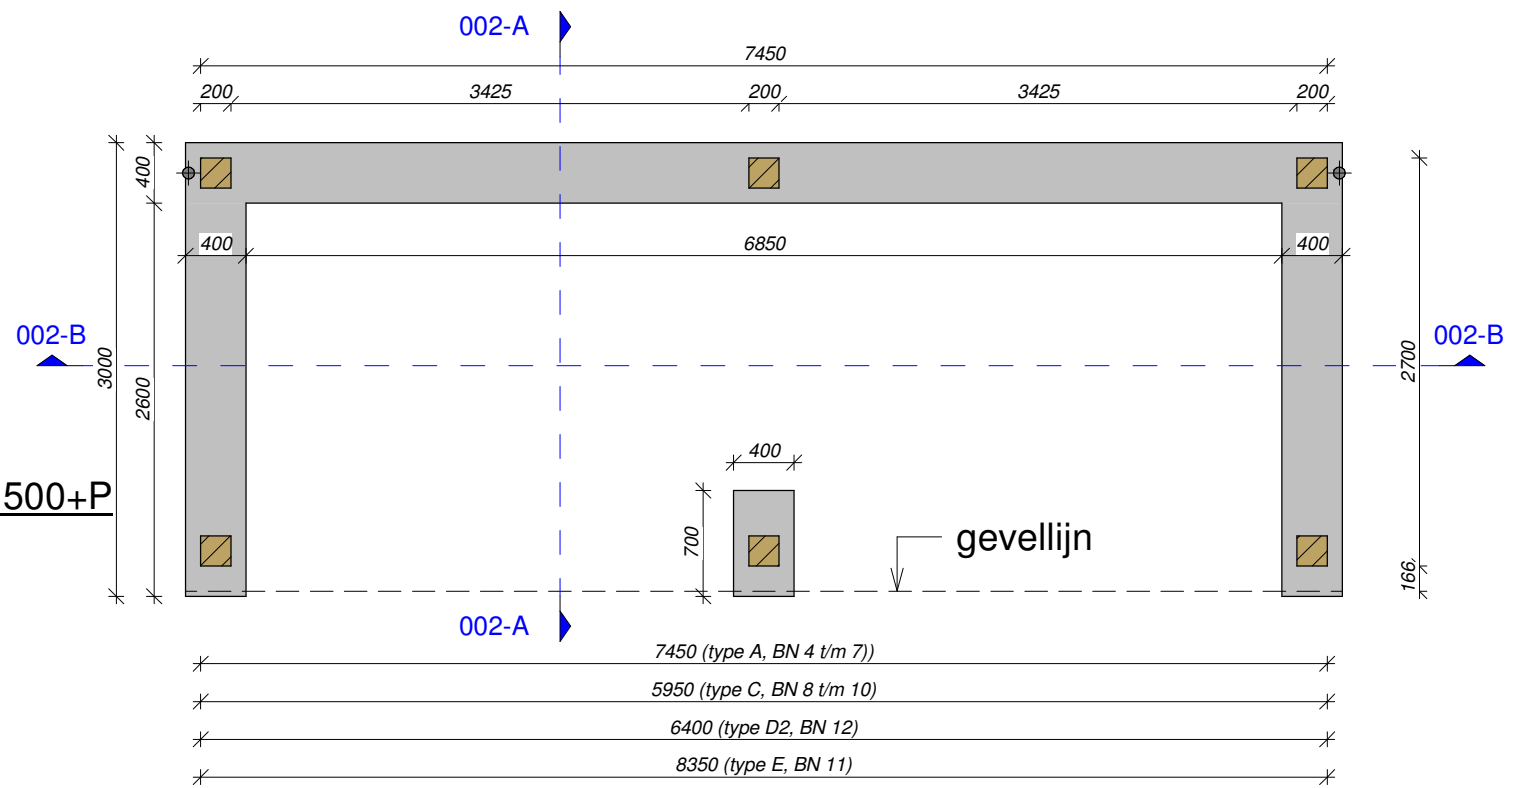

MBB 002 plattegrond 1500+P  
1 : 50

MBB 002-B  
1 : 50

